




**PLAN DE INCADRARE IN ZONA**  
 SCARA 1:5000  
 NECESAR EMITERII CERTIFICATULUI DE URBANISM



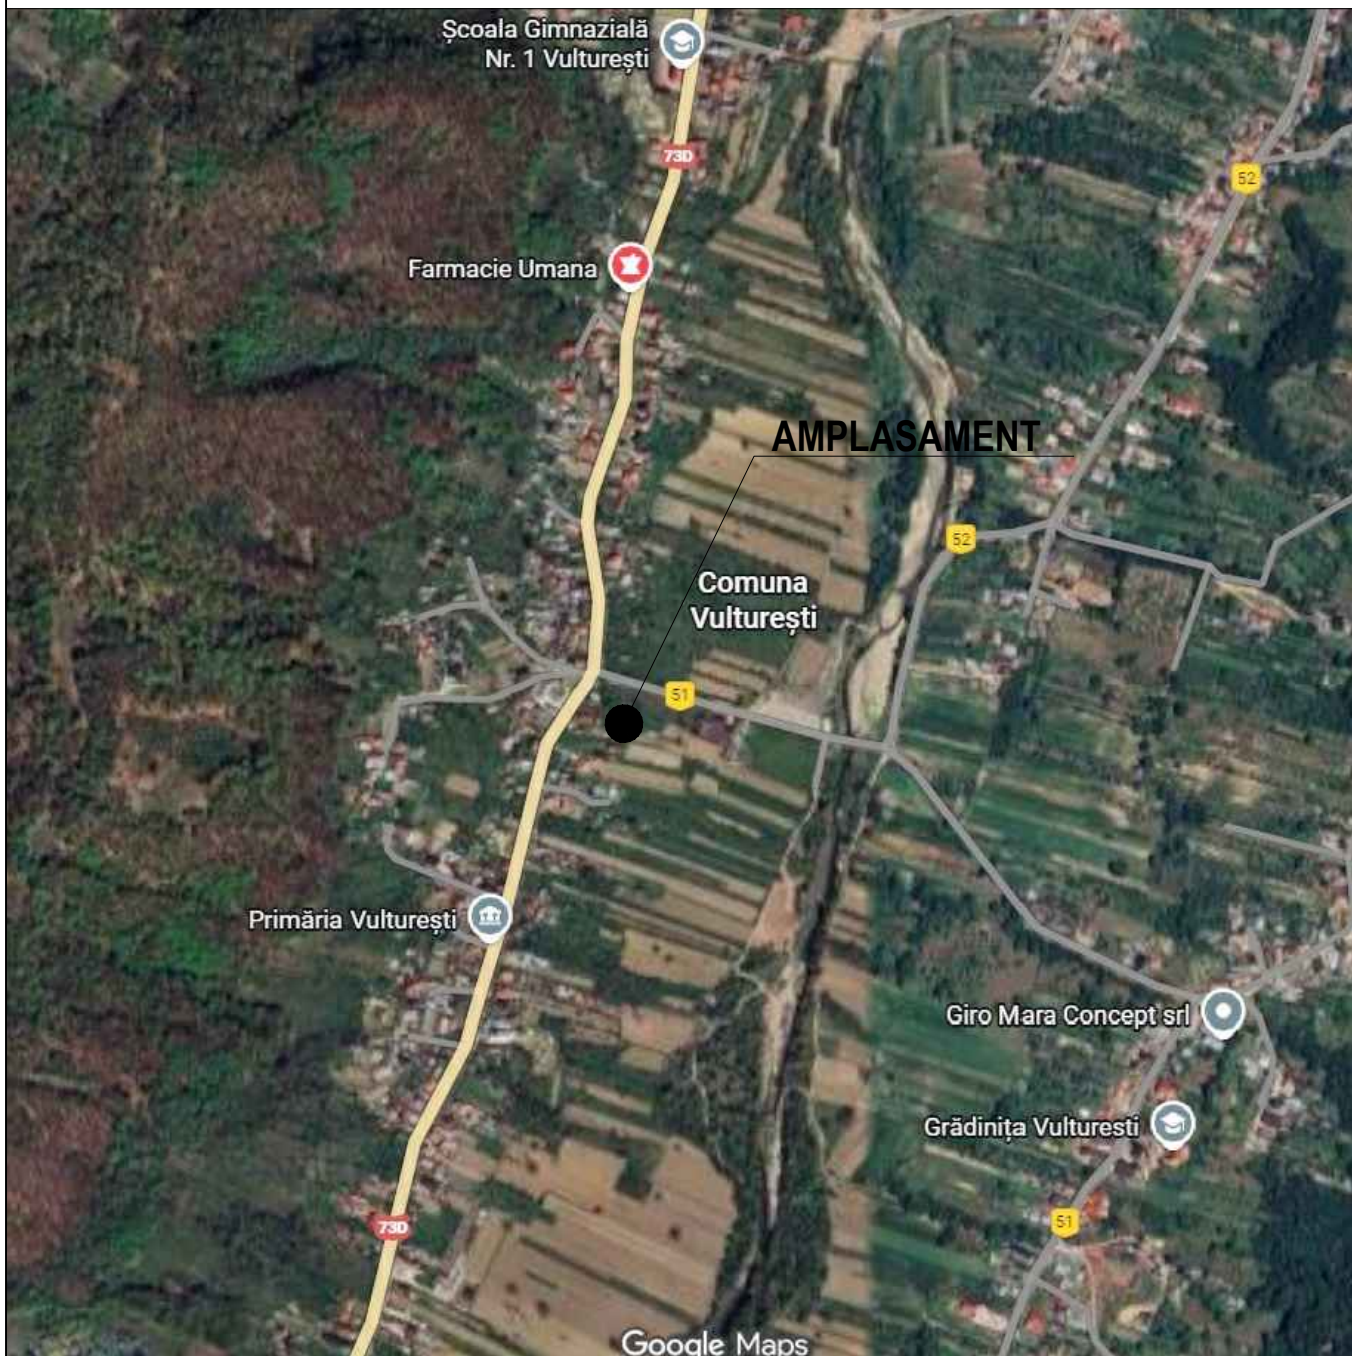

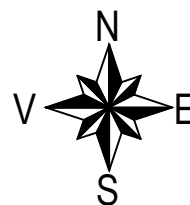

PROIECTANT GENERAL: <b>SC.VIBO PROCON STUDIO.SRL</b> Curtea de Arges, Str: 1 Mai,Nr. 7, Et. 2,Birou 11, Judetul Arges C.U.I. 38705297; RC: J3/102/2018 Tel. 0752902729 ; Email: viboproiect@yahoo.com UniCredit Bank: RO16BACX0000001599227001		BENEFICIAR: <b>U.A.T. VULTURESTI</b>		NR. PROIECT 18/2026			
		DENUMIRE PROIECT: <b>INLOCUIRE BAZIN INMAGAZINARE                  APA POTABILA VULTURESTI-LINIE</b>		FAZA PTh.+DTAC			
Nume		Semnatura		ADRESA: <b>COMUNA VULTURESTI, JUDETUL ARGES</b>		PLANSA 1	
Sef Proiect:	<b>Ing. Bogdan LACUREANU</b>			data:	scara:	PLAN INCADRARE IN ZONA	
Proiectat:	<b>Ing. Bogdan LACUREANU</b>			<b>IUNIE 2026</b>	<b>1:5000</b>		
Desenat:	<b>Ing. Bogdan LACUREANU</b>						
Drepturile de autor apartin in exclusivitate SC VIBO PROCON STUDIO SRL. Copierea sau comercializarea prezentului proiect sau a unei parti din acesta, fara acordul autorului se pedepseste conform legii dreptului de autor NR.8/1996. Prezenta documentatie poate fi folosita numai in scopul pentru care a fost elaborata. Orice modificare sau completare a prezentului proiect se poate face numai cu acordul scris al autorului.							

AMPLASAMENTUL:  
COM.VULTURESTI,  
LOC.VULTURESTI,  
I.E.91138.  
JUDETUL ARGES.

PLAN DE SITUATIE  
SCARA 1:500  
INTRAVILAN

BENEFICIAR:  
COMUNA VULTURESTI

LEGENDA

-  LIMITA DE PROPRIETATE
-  REZERVOR 160MC
-  FUNDATIE REZERVOR 160MC
-  TROTUAR REZERVOR 160MC

PLAN DE PROIECTIE STEREOGRAFIC 1970 SI SISTEM  
DE REFERINTA ALTIMETRIC MAREA NEAGRA 1975

SE PROPUNE INLOCUIRE BAZIN  
INMAGAZINARE APA POTABILA  
VULTURESTI-LINIE;

INDICATORI URBANISTICI

- Suprafata teren 800.00 mp (masurata)

RADIER BETONAT REZERVOR  
INMAGAZINARE APA POTABILA

- Suprafata construita 40.00 mp
- Suprafata desfasurata 40.00 mp


INDICI DE OCUPARE A TERENULUI

- P.O.T. exist. = 0.00%
- C.U.T. exist. = 0.00
- P.O.T. propus = 5.00%
- C.U.T. propus = 0.05

Clasa de importanta IV , conform P100/2013 ;  
- Categoria de importanta D , conf. HG 766/1997 ;  
- Grad de rezistenta la foc IV.

NOTA:

- \*Constructorul va lua toate masurile de protectie a muncii si P.S.I prevazute de legislatia in vigoare;
- \*Constructorul va verifica toate cotele si dimensiunile.
- Eventualele greseli se vor semnala proiectantului general;
- \*Dimensiunile nu se masoara direct pe desen;
- \*Acest desen nu se poate utiliza pentru construire inaintea finalizarii proiectului tehnic si obtinerea autorizatiei de construire

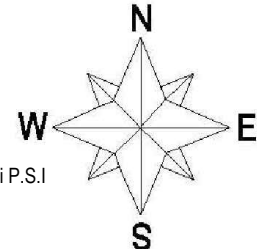


398400

398400

398350

398350

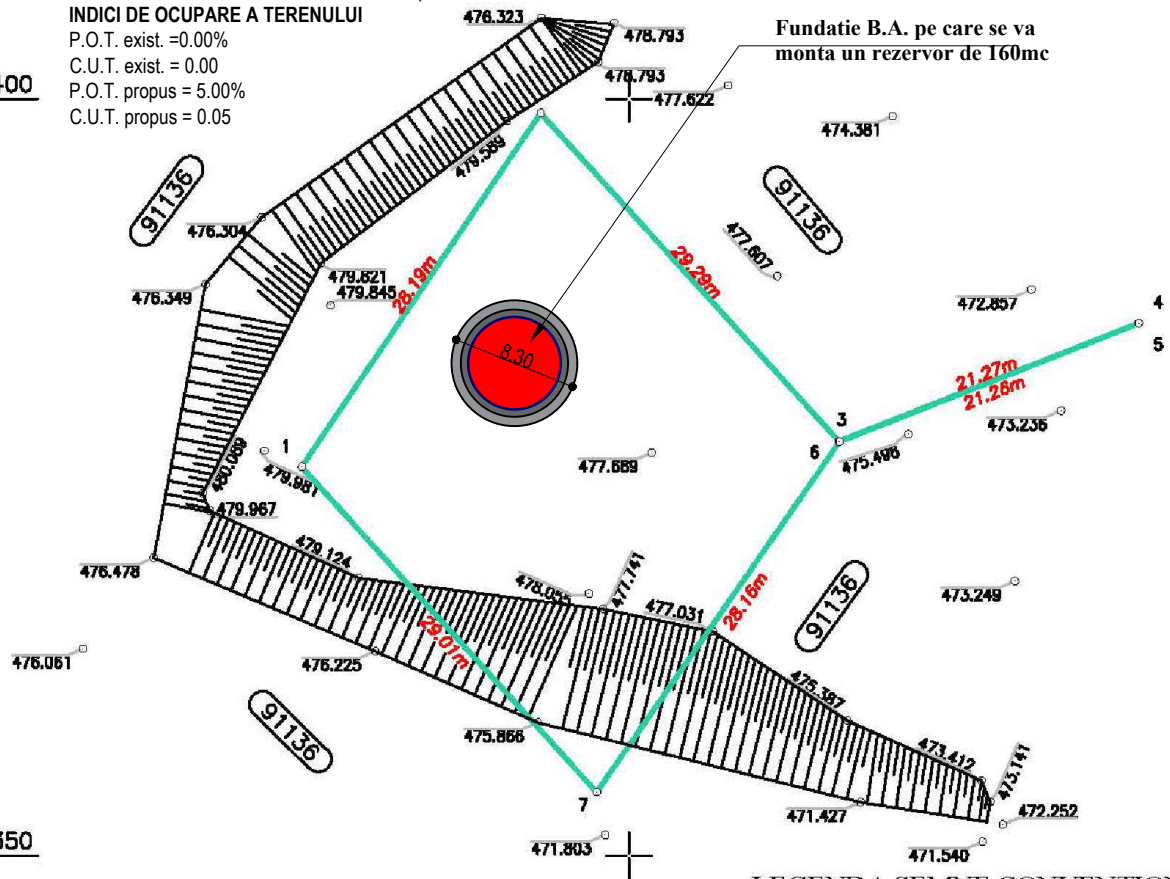

LEGENDA SEMNE CONVENTIONALE:

NOTA:

-SUPRAFATA STUDIATA=2544MP

PROIECTANT GENERAL:



SC.VIBO PROCON STUDIO.SRL  
Curtea de Arges, Str: 1 Mai,Nr. 7, Et. 2,Birou 11,  
Judetul Arges  
C.U.I. 38705297; RC: J3/102/2018  
Tel. 0752902729 ;  
Email: viboproiect@yahoo.com  
UniCredit Bank: RO16BACX0000001599227001

BENEFICIAR: U.A.T. VULTURESTI

NR. PROIECT

18/2026

DENUMIRE PROIECT: INLOCUIRE BAZIN INMAGAZINARE  
APA POTABILA VULTURESTI-LINIE

FAZA

PTH.+DTAC

ADRESA: COMUNA VULTURESTI, JUDETUL ARGES

PLANSA

1

	Nume	Semnatura
Sef Proiect:	Ing. Bogdan LACUREANU	
Proiectat:	Ing. Bogdan LACUREANU	
Desenat:	Ing. Bogdan LACUREANU	


data:	scara:
IUNIE 2026	1:500

PLAN DE SITUATIE PE SUPORT TOPOGRAFIC

Drepturile de autor apartin in exclusivitate SC VIBO PROCON STUDIO SRL. Copierea sau comercializarea prezentului proiect sau a unei parti din acesta, fara acordul autorului se pedepseste conform legii dreptului de autor NR.8/1996. Prezenta documentatie poate fi folosita numai in scopul pentru care a fost elaborata. Orice modificare sau completare a prezentului proiect se poate face numai cu acordul scris al autorului.

# PLAN FUNDATIE REZERVOR

Scara 1:50

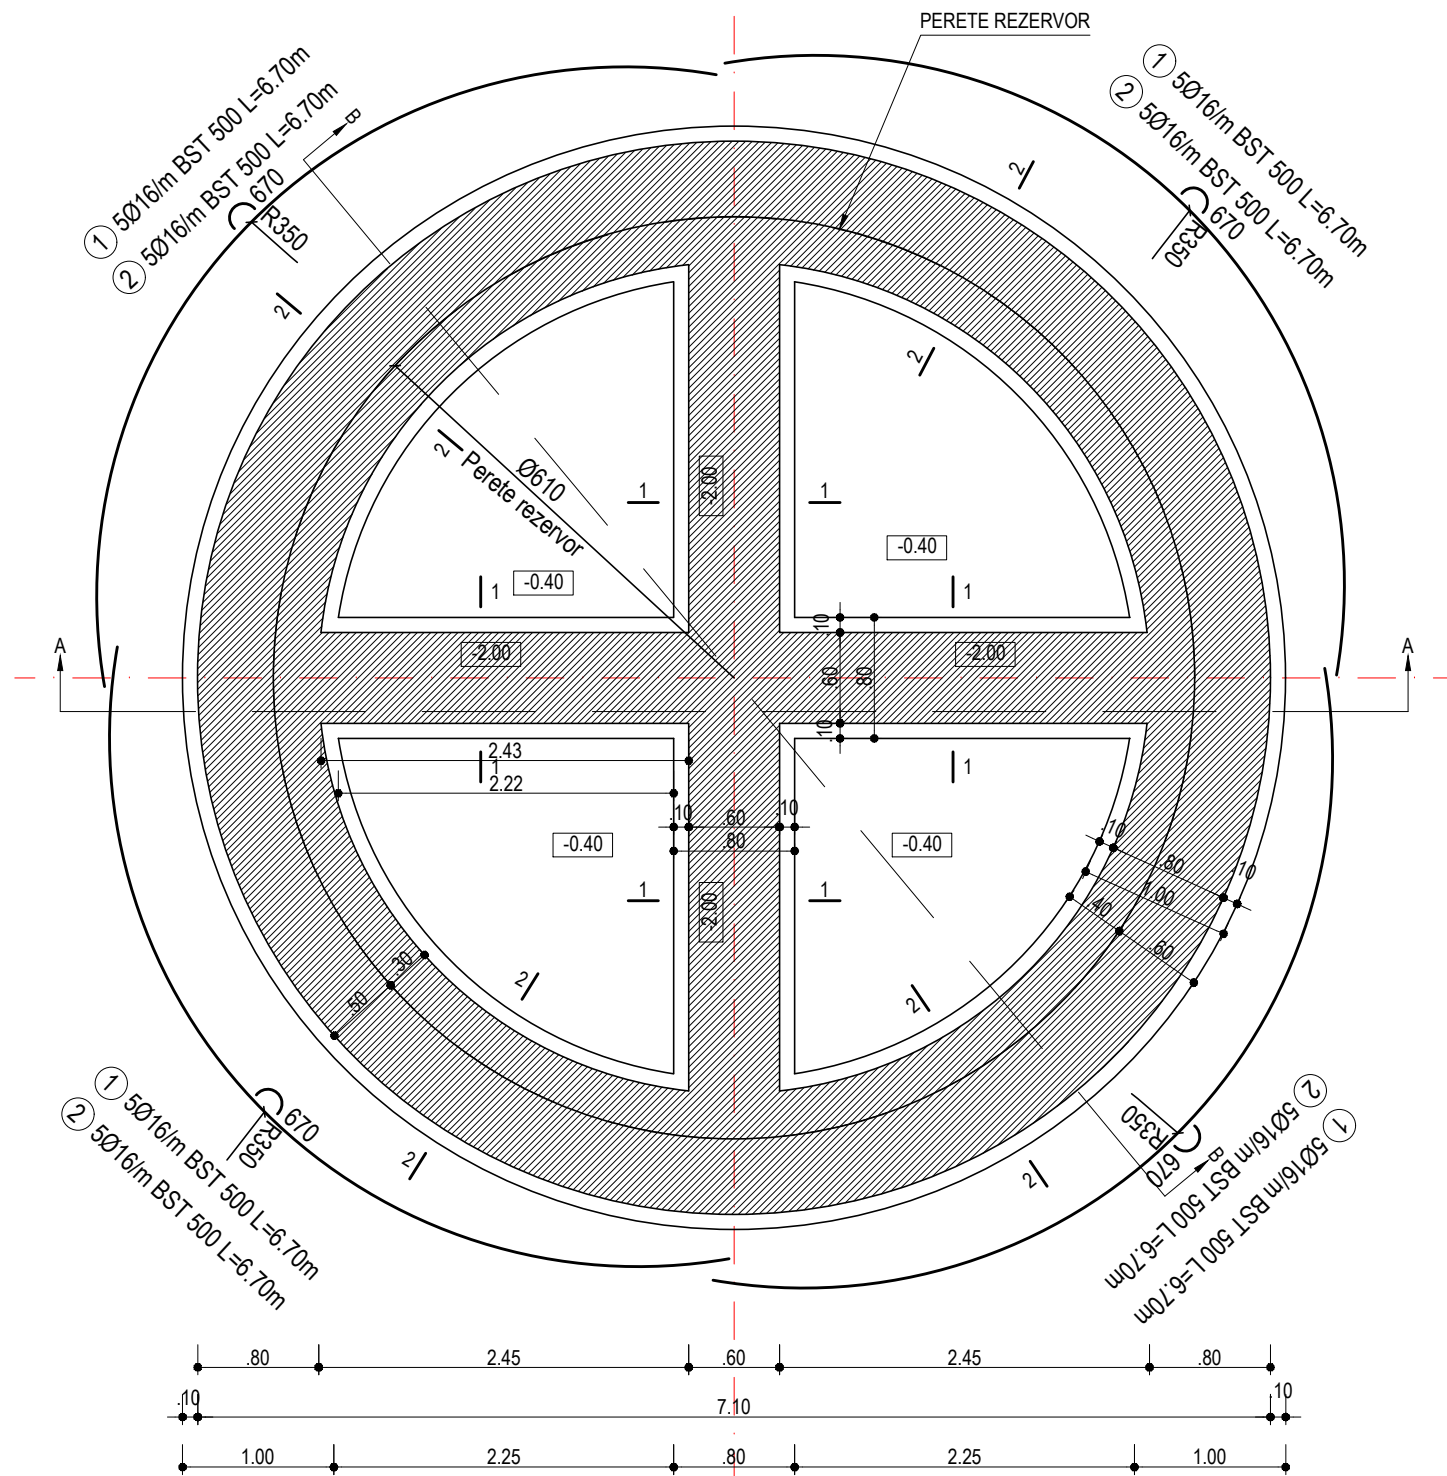

## NOTA:

- CONSTRUCTIA SE AFLA AMPLASATA IN ZONA AVAND VALOAREA DE VARF A ACCELERATIEI TERENULUI  $a_g = 0.30g$  SI PERIOADA DE COLT  $T_c = 0.7$  sec, CONFORM NORMATIV P100-1/2019
- POZITIONAREA PRINDERILOR REZERVORULUI DE FUNDATIE SE VA FACE CONFORM PLANURILOR DATE DE CATRE DISTRIBUTOR;
- CLASA DE IMPORTANTA A CONSTRUCTIEI ESTE IV, CONFORM NORMATIVULUI P100-2019;
- FUNDAREA CONSTRUCTIEI SE VA FACE LA -2.00M FATA DE COTA TERENULUI NATURAL, -PRESIUNEA CONVENTIONALA LA ADANCIMEA DE -2.00m ESTE DE 200KPa CONFORM STUDIULUI GEOTEHNIC;
- INAINTE DE INCEPEREA SAPATURILOR PENTRU FUNDATII SE VOR DEZAFECTA SAU DEVIA EVENTUALELE RELETE DE INSTALATII DIN ZONA;
- SE VOR LASA GOLURILE TEHNOLOGICE PENTRU INSTALATII IN CONFORMITATE CU PLANURILE DE SPECIALITATE;
- INAINTE DE TURNAREA BETONULUI IN FUNDATIE SE VA REALIZA PRIZA DE PAMANT DE CATRE UN ELECTRICIAN AUTORIZAT;

## MATERIALE:

BETON CLASA C12/15;C20/25

ARMARE BST500

CLASIFICARE CONFORM P100-1 (2019):CLASA IV DE IMPORTANTA

AMPLASAMENT : COMUNA VULTURESTI, JUDETL ARGES;

$T_c = 0.7$  sec,  $a_g = 0.30g$ ;

COTA  $\pm 0.00$  ESTE COTA TERENULUI NATURAL;

ACOPERIREA CU BETON VA FI DE MINIM 3CM;

- Clasa de importanta IV , conform P100/2019 ;

- Categoria de importanta D , conf. HG 766/1997 ;

- Grad de rezistenta la foc IV

## NOTA:

\*Constructorul va lua toate masurile de protectie a muncii si P.S.I prevazute de legislatia in vigoare;

\*Constructorul va verifica toate cotele si dimensiunile.

Eventualele greseli se vor semnala proiectantului general;

\*Dimensiunile nu se masoara direct pe desen;

\*Acest desen nu se poate utiliza pentru construire inaintea finalizarii proiectului tehnic si obtinerea autorizatiei de construire

PROIECTANT REZISTENTA:



**SC.VIBO PROCON STUDIO.SRL**  
Curtea de Arges, Str: 1 Mai,Nr. 7, Et. 2,Birou 11,  
Judetul Arges  
C.U.I. 38705297; RC: J3/102/2018  
Tel. 0752902729 ;  
Email: viboproiect@yahoo.com  
UniCredit Bank: RO16BACX0000001599227001

BENEFICIAR: **U.A.T. VULTURESTI**

NR. PROIECT

18/2026

DENUMIRE PROIECT: **INLOCUIRE BAZIN INMAGAZINARE  
APA POTABILA VULTURESTI-LINIE**

FAZA  
PTh+DTAC




ADRESA: **COMUNA VULTURESTI, JUDETL ARGES;**

PLANSA  
**3**

	Nume	Semnatura
Sef Proiect:	<b>Ing. Bogdan LACUREANU</b>	
Proiectat:	<b>Ing. Bogdan LACUREANU</b>	
Desenat:	<b>Ing. Bogdan LACUREANU</b>	

data:	scara:	
<b>IUNIE 2026</b>	<b>1:50</b>	<b>PLAN FUNDATIE REZERVOR</b>

Drepturile de autor apartin in exclusivitate SC VIBO PROCON STUDIO SRL. Copierea sau comercializarea prezentului proiect sau a unei parti din acesta, fara acordul autorului se pedepseste conform legii dreptului de autor NR.8/1996. Prezenta documentatie poate fi folosita numai in scopul pentru care a fost elaborata. Orice modificare sau completare a prezentului proiect se poate face numai cu acordul scris al autorului.

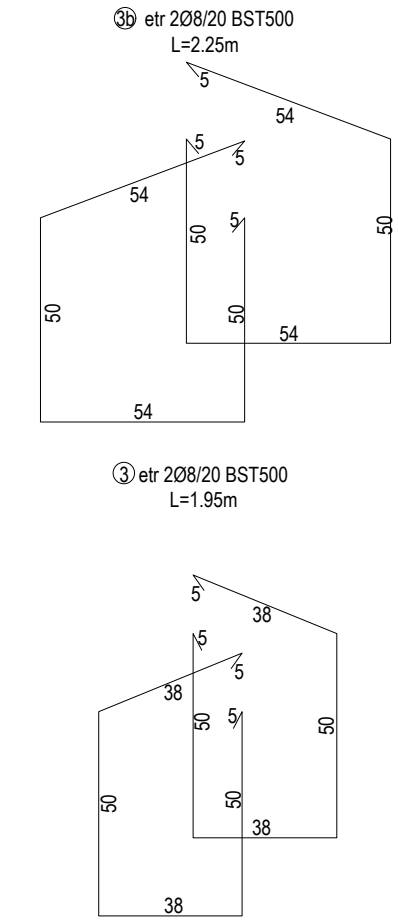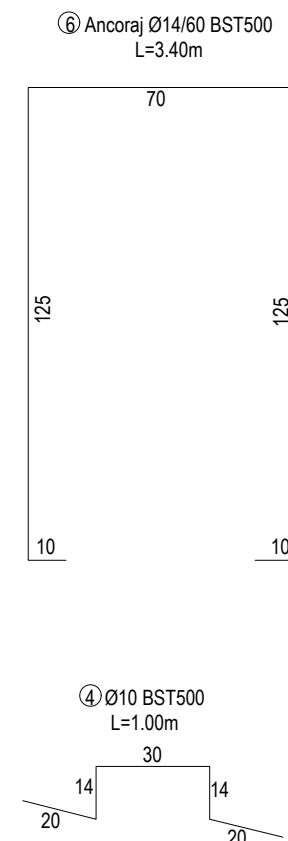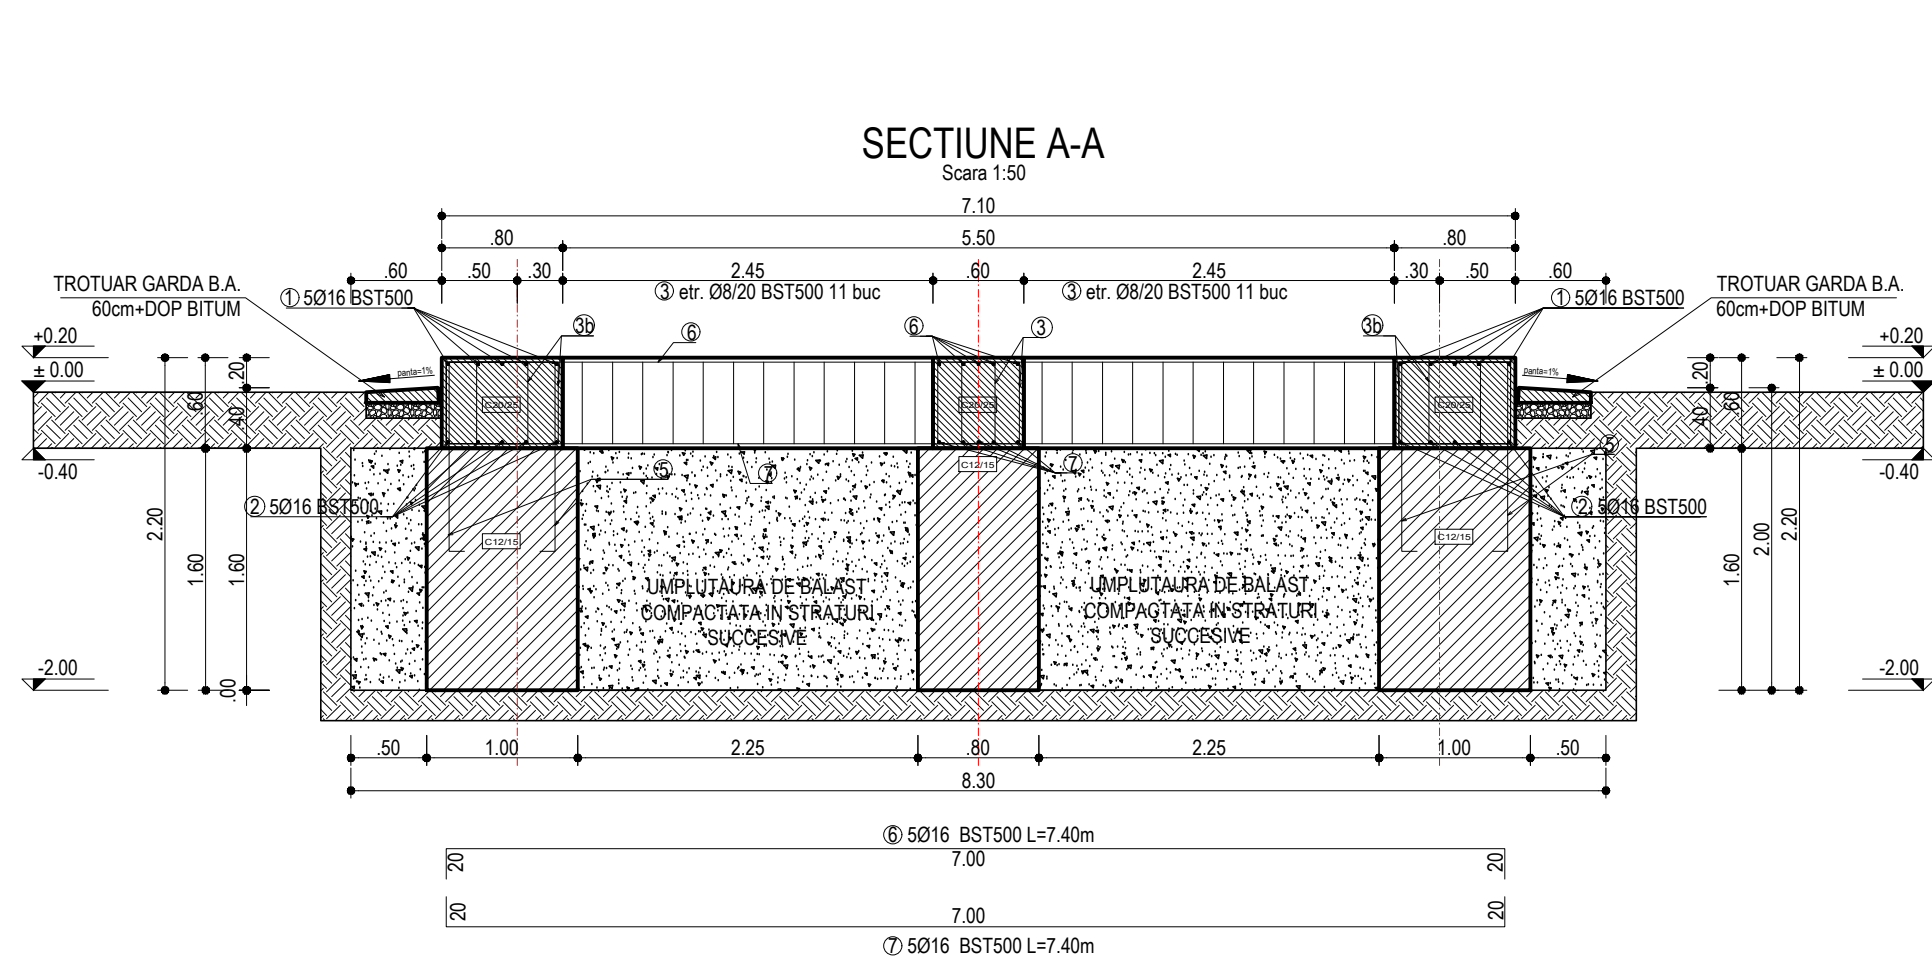

**MATERIALE:**  
 BETON CLASA C12/15;C20/25  
 ARMARE BST500  
 CLASIFICARE CONFORM P100-1 (2019):CLASA IV DE IMPORTANTA  
 AMPLASAMENT : COMUNA VULTURESTI, JUDETEL ARGES;  
 T<sub>c</sub>=0.7 sec, ag=0.30g;  
 COTA ± 0.00 ESTE COTA TERENULUI NATURAL;  
 ACOPERIREA CU BETON VA FI DE MINIM 3CM;


- Clasa de importanta IV , conform P100/2019 ;  
 - Categoria de importanta D , conf. HG 766/1997 ;  
 - Grad de rezistenta la foc IV

**NOTA:**  
 \*Constructorul va lua toate masurile de protectie a muncii si P.S.I prevazute de legislatia in vigoare;  
 \*Constructorul va verifica toate cotele si dimensiunile.  
 Eventualele greseli se vor semnala proiectantului general;  
 \*Dimensiunile nu se masoara direct pe desen;  
 \*Acest desen nu se poate utiliza pentru construire inaintea finalizarii proiectului tehnic si obtinerea autorizatiei de construire


PROIECTANT REZISTENTA: <b>SC.VIBO PROCON STUDIO.SRL</b> Curtea de Arges, Str: 1 Mai,Nr. 7, Et. 2,Birou 11, Judetul Arges C.U.I. 38705297; RC: J3/102/2018 Tel. 0752902729 ; Email: viboproiect@yahoo.com UniCredit Bank: RO16BACX0000001599227001		BENEFICIAR: <b>U.A.T. VULTURESTI</b>		NR. PROIECT 18/2026
		DENUMIRE PROIECT: <b>INLOCUIRE BAZIN INMAGAZINARE          APA POTABILA VULTURESTI-LINIE</b>		FAZA PTh+DTAC
Nume: <b>Ing. Bogdan LACUREANU</b> Semnatura: _____		ADRESA: <b>COMUNA VULTURESTI, JUDETEL ARGES;</b>		PLANSA <b>4</b>
Sef Proiect: <b>Ing. Bogdan LACUREANU</b>	Proiectat: <b>Ing. Bogdan LACUREANU</b>	data: <b>IUNIE 2026</b>	scara: <b>1:50</b>	SECTIUNE A-A FUNDATIE REZERVOR
<small>Drepturile de autor apartin in exclusivitate SC VIBO PROCON STUDIO SRL. Copierea sau comercializarea prezentului proiect sau a unei parti din acesta, fara acordul autorului se pedepseste conform legii dreptului de autor NR.8/1996. Prezenta documentatie poate fi folosita numai in scopul pentru care a fost elaborata. Orice modificare sau completare a prezentului proiect se poate face numai cu acordul scris al autorului.</small>				

# SECTIUNE B-B


Scara 1:50

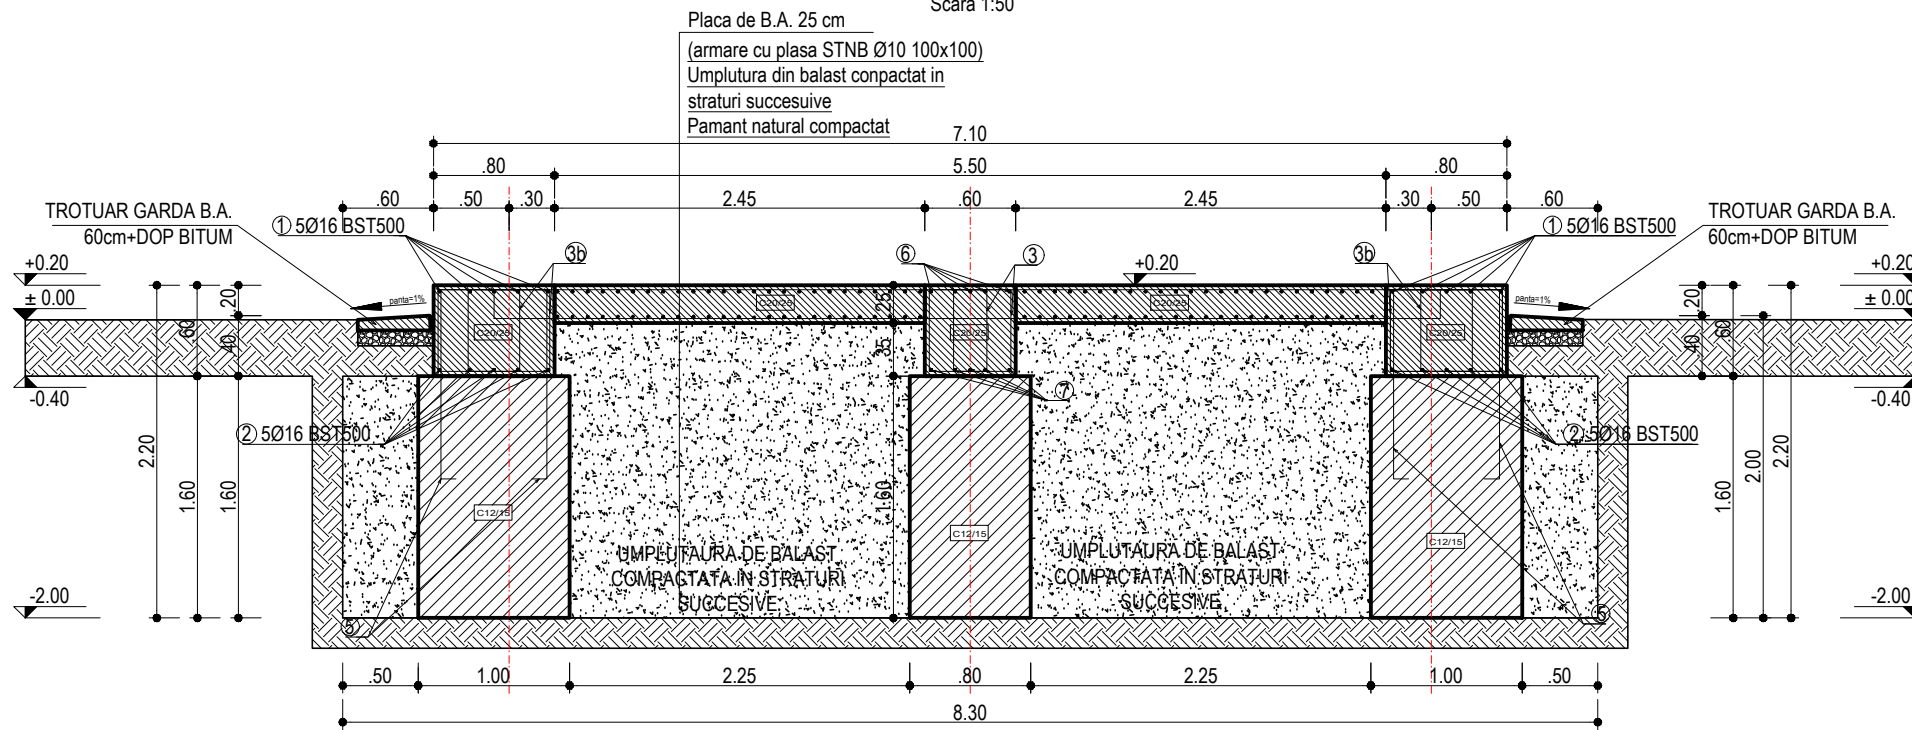


6) Ancoraj Ø14/60 BST500  
L=3.40m

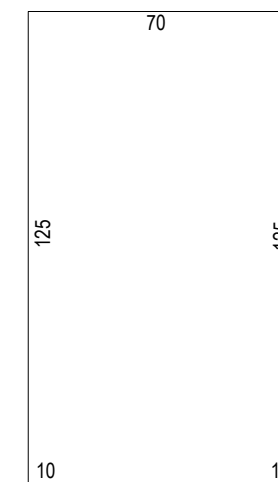


3b) 2Ø8/20 BST500  
L=2.25m

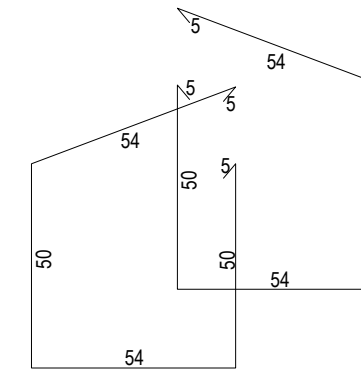

3) 2Ø8/20 BST500  
L=1.95m

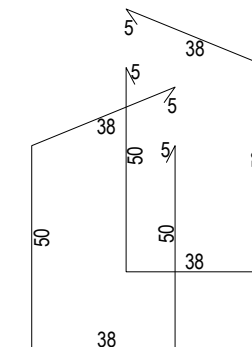

4) Ø10 BST500  
L=1.00m

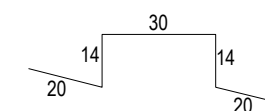

## MATERIALE:

BETON CLASA C12/15;C20/25

ARMARE BST500

CLASIFICARE CONFORM P100-1 (2019):CLASA IV DE IMPORTANTA

AMPLASAMENT : COMUNA VULTURESTI, JUDETLUL ARGES;

T<sub>c</sub>=0.7 sec, ag=0.30g;

COTA ± 0.00 ESTE COTA TERENULUI NATURAL;

ACOPERIREA CU BETON VA FI DE MINIM 3CM;

- Clasa de importanta IV , conform P100/2019 ;

- Categoria de importanta D , conf. HG 766/1997 ;

- Grad de rezistenta la foc IV

## NOTA:

\*Constructorul va lua toate masurile de protectie a muncii si P.S.I prevazute de legislatia in vigoare;

\*Constructorul va verifica toate cotele si dimensiunile.

Eventualele greseli se vor semnala proiectantului general;

\*Dimensiunile nu se masoara direct pe desen;

\*Acest desen nu se poate utiliza pentru construire inaintea finalizarii proiectului tehnic si obtinerea autorizatiei de construire

PROIECTANT REZISTENTA:



SC.VIBO PROCON STUDIO.SRL

Curtea de Arges, Str: 1 Mai,Nr. 7, Et. 2,Birou 11,

Judetul Arges

C.U.I. 38705297; RC: J3/102/2018

Tel. 0752902729 ;

Email: viboproiect@yahoo.com

UniCredit Bank: RO16BACX0000001599227001

BENEFICIAR: U.A.T. VULTURESTI

NR. PROIECT

18/2026

DENUMIRE PROIECT: INLOCUIRE BAZIN INMAGAZINARE  
APA POTABILA VULTURESTI-LINIE

FAZA  
PTh+DTAC

ADRESA: COMUNA VULTURESTI, JUDETLUL ARGES;

PLANSA

5

	Nume	Semnatura
Sef Proiect:	Ing. Bogdan LACUREANU	
Proiectat:	Ing. Bogdan LACUREANU	
Desenat:	Ing. Bogdan LACUREANU	


data:  
IUNIE  
2026

scara:  
1:50


SECTIUNI B-B FUNDATIE REZERVOR

Drepturile de autor apartin in exclusivitate SC VIBO PROCON STUDIO SRL. Copierea sau comercializarea prezentului proiect sau a unei parti din acesta, fara acordul autorului se pedepseste conform legii dreptului de autor NR.8/1996. Prezenta documentatie poate fi folosita numai in scopul pentru care a fost elaborata. Orice modificare sau completare a prezentului proiect se poate face numai cu acordul scris al autorului.

## SECTIUNE 2-2

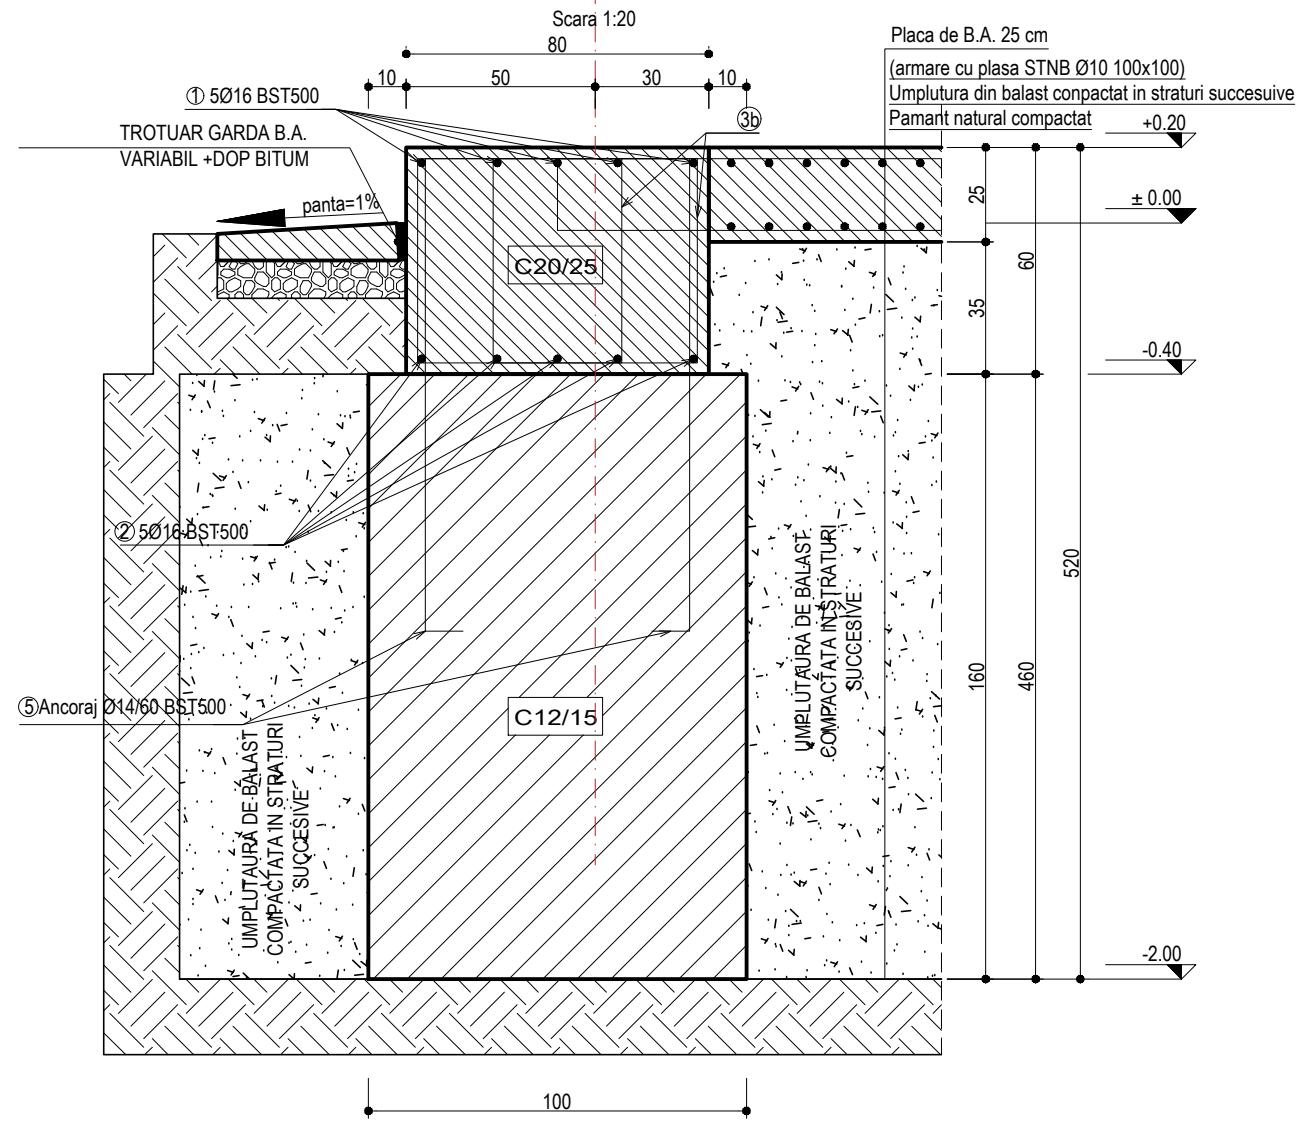

## SECTIUNE 1-1

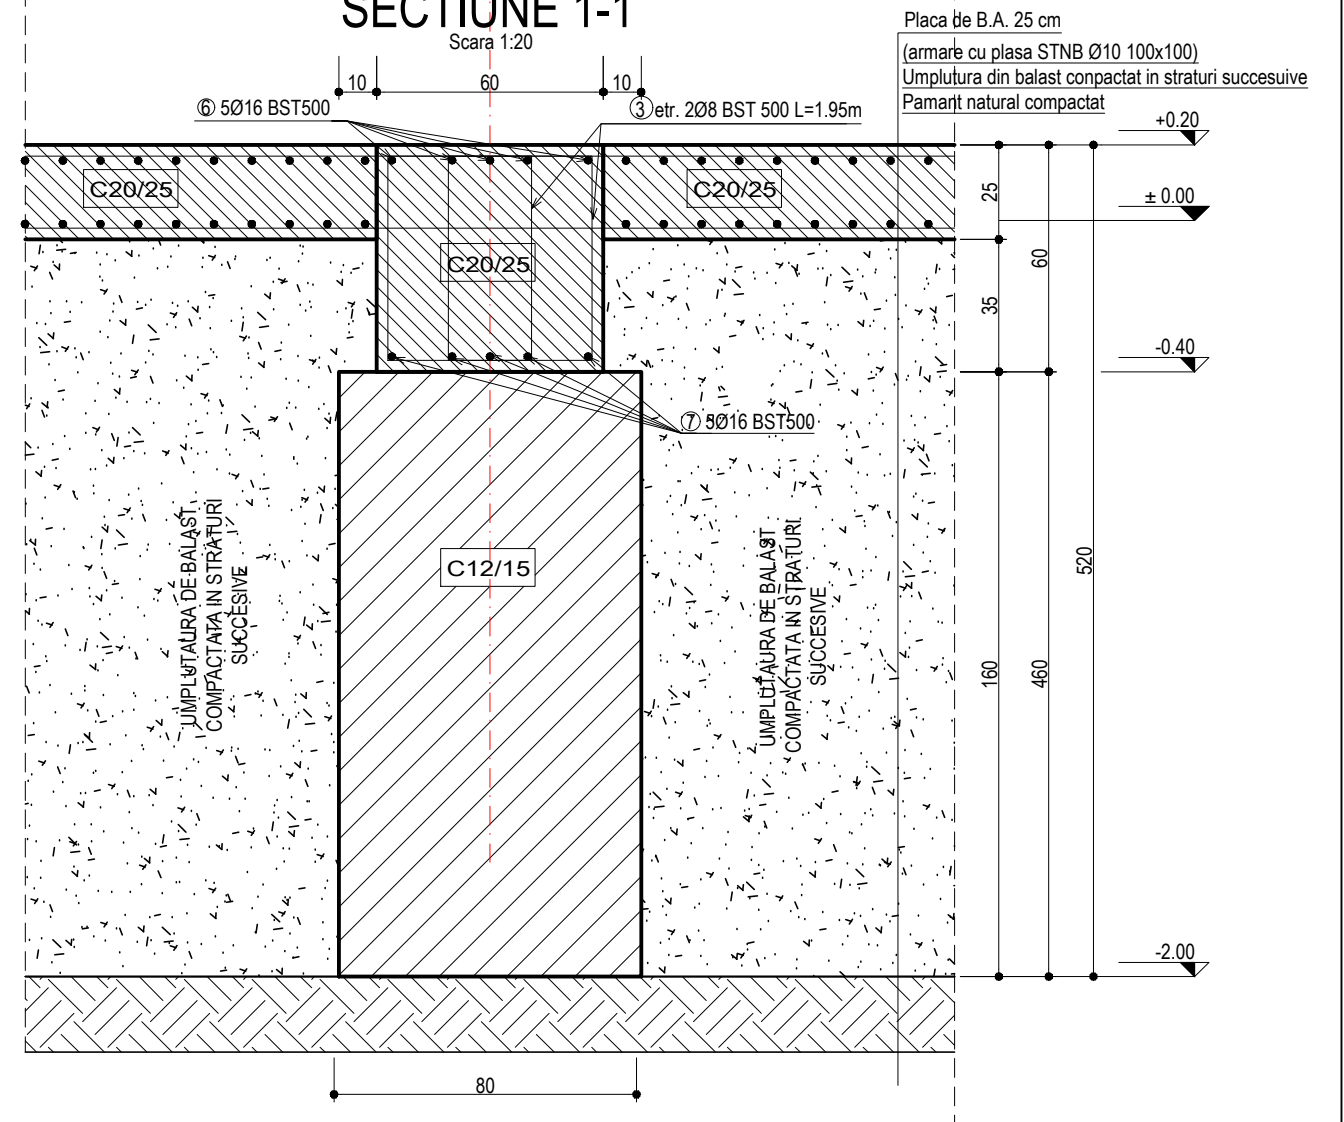

### MATERIALE:

BETON CLASA C12/15;C20/25

ARMARE BST500

CLASIFICARE CONFORM P100-1 (2019):CLASA IV DE IMPORTANTA

AMPLASAMENT : COMUNA VULTURESTI, JUDETL ARGES;

Tc=0.7 sec, ag=0.30g;

COTA ± 0.00 ESTE COTA TERENULUI NATURAL;

ACOPERIREA CU BETON VA FI DE MINIM 3CM;

- Clasa de importanta IV , conform P100/2019 ;
- Categoria de importanta D , conf. HG 766/1997 ;
- Grad de rezistenta la foc IV

### NOTA:

\*Constructorul va lua toate masurile de protectie a muncii si P.S.I prevazute de legislatia in vigoare;

\*Constructorul va verifica toate cotele si dimensiunile.

Eventualele greseli se vor semnala proiectantului general;

\*Dimensiunile nu se masoara direct pe desen;

\*Acest desen nu se poate utiliza pentru construire inaintea finalizarii proiectului tehnic si obtinerea autorizatiei de construire

PROIECTANT REZISTENTA:



**SC.VIBO PROCON STUDIO.SRL**  
Curtea de Arges, Str: 1 Mai,Nr. 7, Et. 2,Birou 11,  
Judetul Arges  
C.U.I. 38705297; RC: J3/102/2018  
Tel. 0752902729 ;  
Email: viboproiect@yahoo.com  
UniCredit Bank: RO16BACX0000001599227001

BENEFICIAR: **U.A.T. VULTURESTI**

NR. PROIECT

18/2026

DENUMIRE PROIECT: **INLOCUIRE BAZIN INMAGAZINARE  
APA POTABILA VULTURESTI-LINIE**

FAZA  
PTh+DTAC

ADRESA: **COMUNA VULTURESTI, JUDETL ARGES;**

PLANSA

6

	Nume	Semnatura
Sef Proiect:	<b>Ing. Bogdan LACUREANU</b>	
Proiectat:	<b>Ing. Bogdan LACUREANU</b>	
Desenat:	<b>Ing. Bogdan LACUREANU</b>	

data: **IUNIE  
2026**  
scara: **1:20**

DETALII DE ARMARE FUNDATIE REZERVOR

Drepturile de autor apartin in exclusivitate SC VIBO PROCON STUDIO SRL. Copierea sau comercializarea prezentului proiect sau a unei parti din acesta, fara acordul autorului se pedepseste conform legii dreptului de autor NR.8/1996. Prezenta documentatie poate fi folosita numai in scopul pentru care a fost elaborata. Orice modificare sau completare a prezentului proiect se poate face numai cu acordul scris al autorului.